

PADIGLIONE ITALIA BIENNALE 2020

PROGETTO ALLESTIMENTO PADIGLIONE ITALIA
17. EDIZIONE BIENNALE DI ARCHITETTURA
VENEZIA 2020

COMMITENTE
MIBAC - Ministero per i beni e le attività culturali
Fondazione - La Biennale di Venezia

CURATORE
Alessandro Melis

COORDINATORE DI PROGETTO
Gian Luigi Melis (Helipolis 21)

TEAM DI PROGETTO
Simone Chietti (Arx)
Paolo di Nardo (Arx)
Nico Piantz (Helipolis 21)
Ilaria Fruzzetti (Helipolis 21)
Liam Donovan Stumbles
Dario Pedrabissi
Dana Hamdan

COLLABORATORI
Pietro De Pasca
Monica Battistoni
Juhumur Gokchepinar



PROGETTO ESECUTIVO

OGGETTO
Progetto Esecutivo di allestimento Padiglione Italia - Biennale 2020

TAVOLA


TITOLO ELABORATO
Piante e Sezioni: Sezione GIARDINO DELLE VERGINI, OUTDOOR COMFORT

RESPONSABILE UNICO DEL PROCEDIMENTO
FILE DIGITALE sezione GIARDINO DELLE VERGINI, OUTDOOR COMFORT.pdf


DATA CONSEGNA Dicembre 2020
SCALA 1:50
TAVOLA

FIRMA DEL CURATORE


SPAZIO RISERVATO ALL'UFFICIO

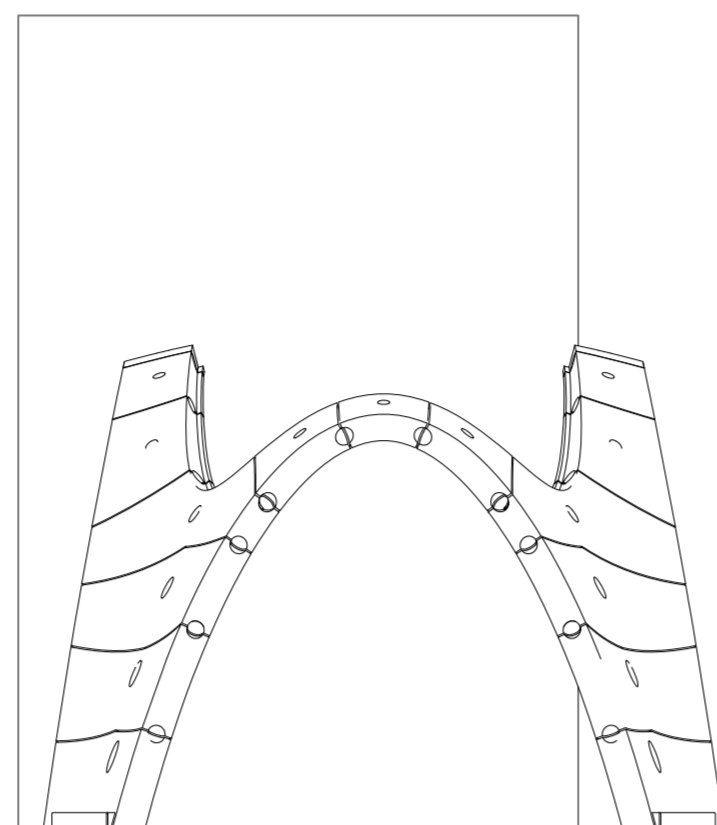

2 PORZIONE D'INFINITO
Giuseppe Fallacara Chirico

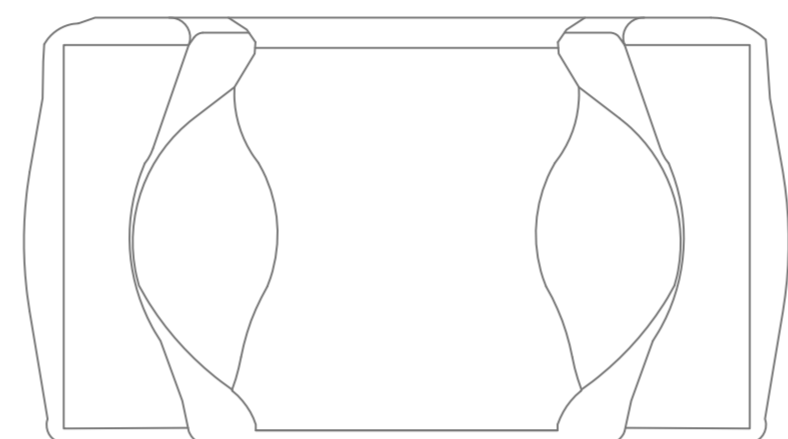


3 HIGH PERFORMING ECOLOGIES
Zaha Hadid Architects

 


1 2' 2 m
Thomas Auer_Ata Chokhachian_Daniele Santucci_Dario Pedrabissi

PROSPETTO NORD
SCALA 1:50

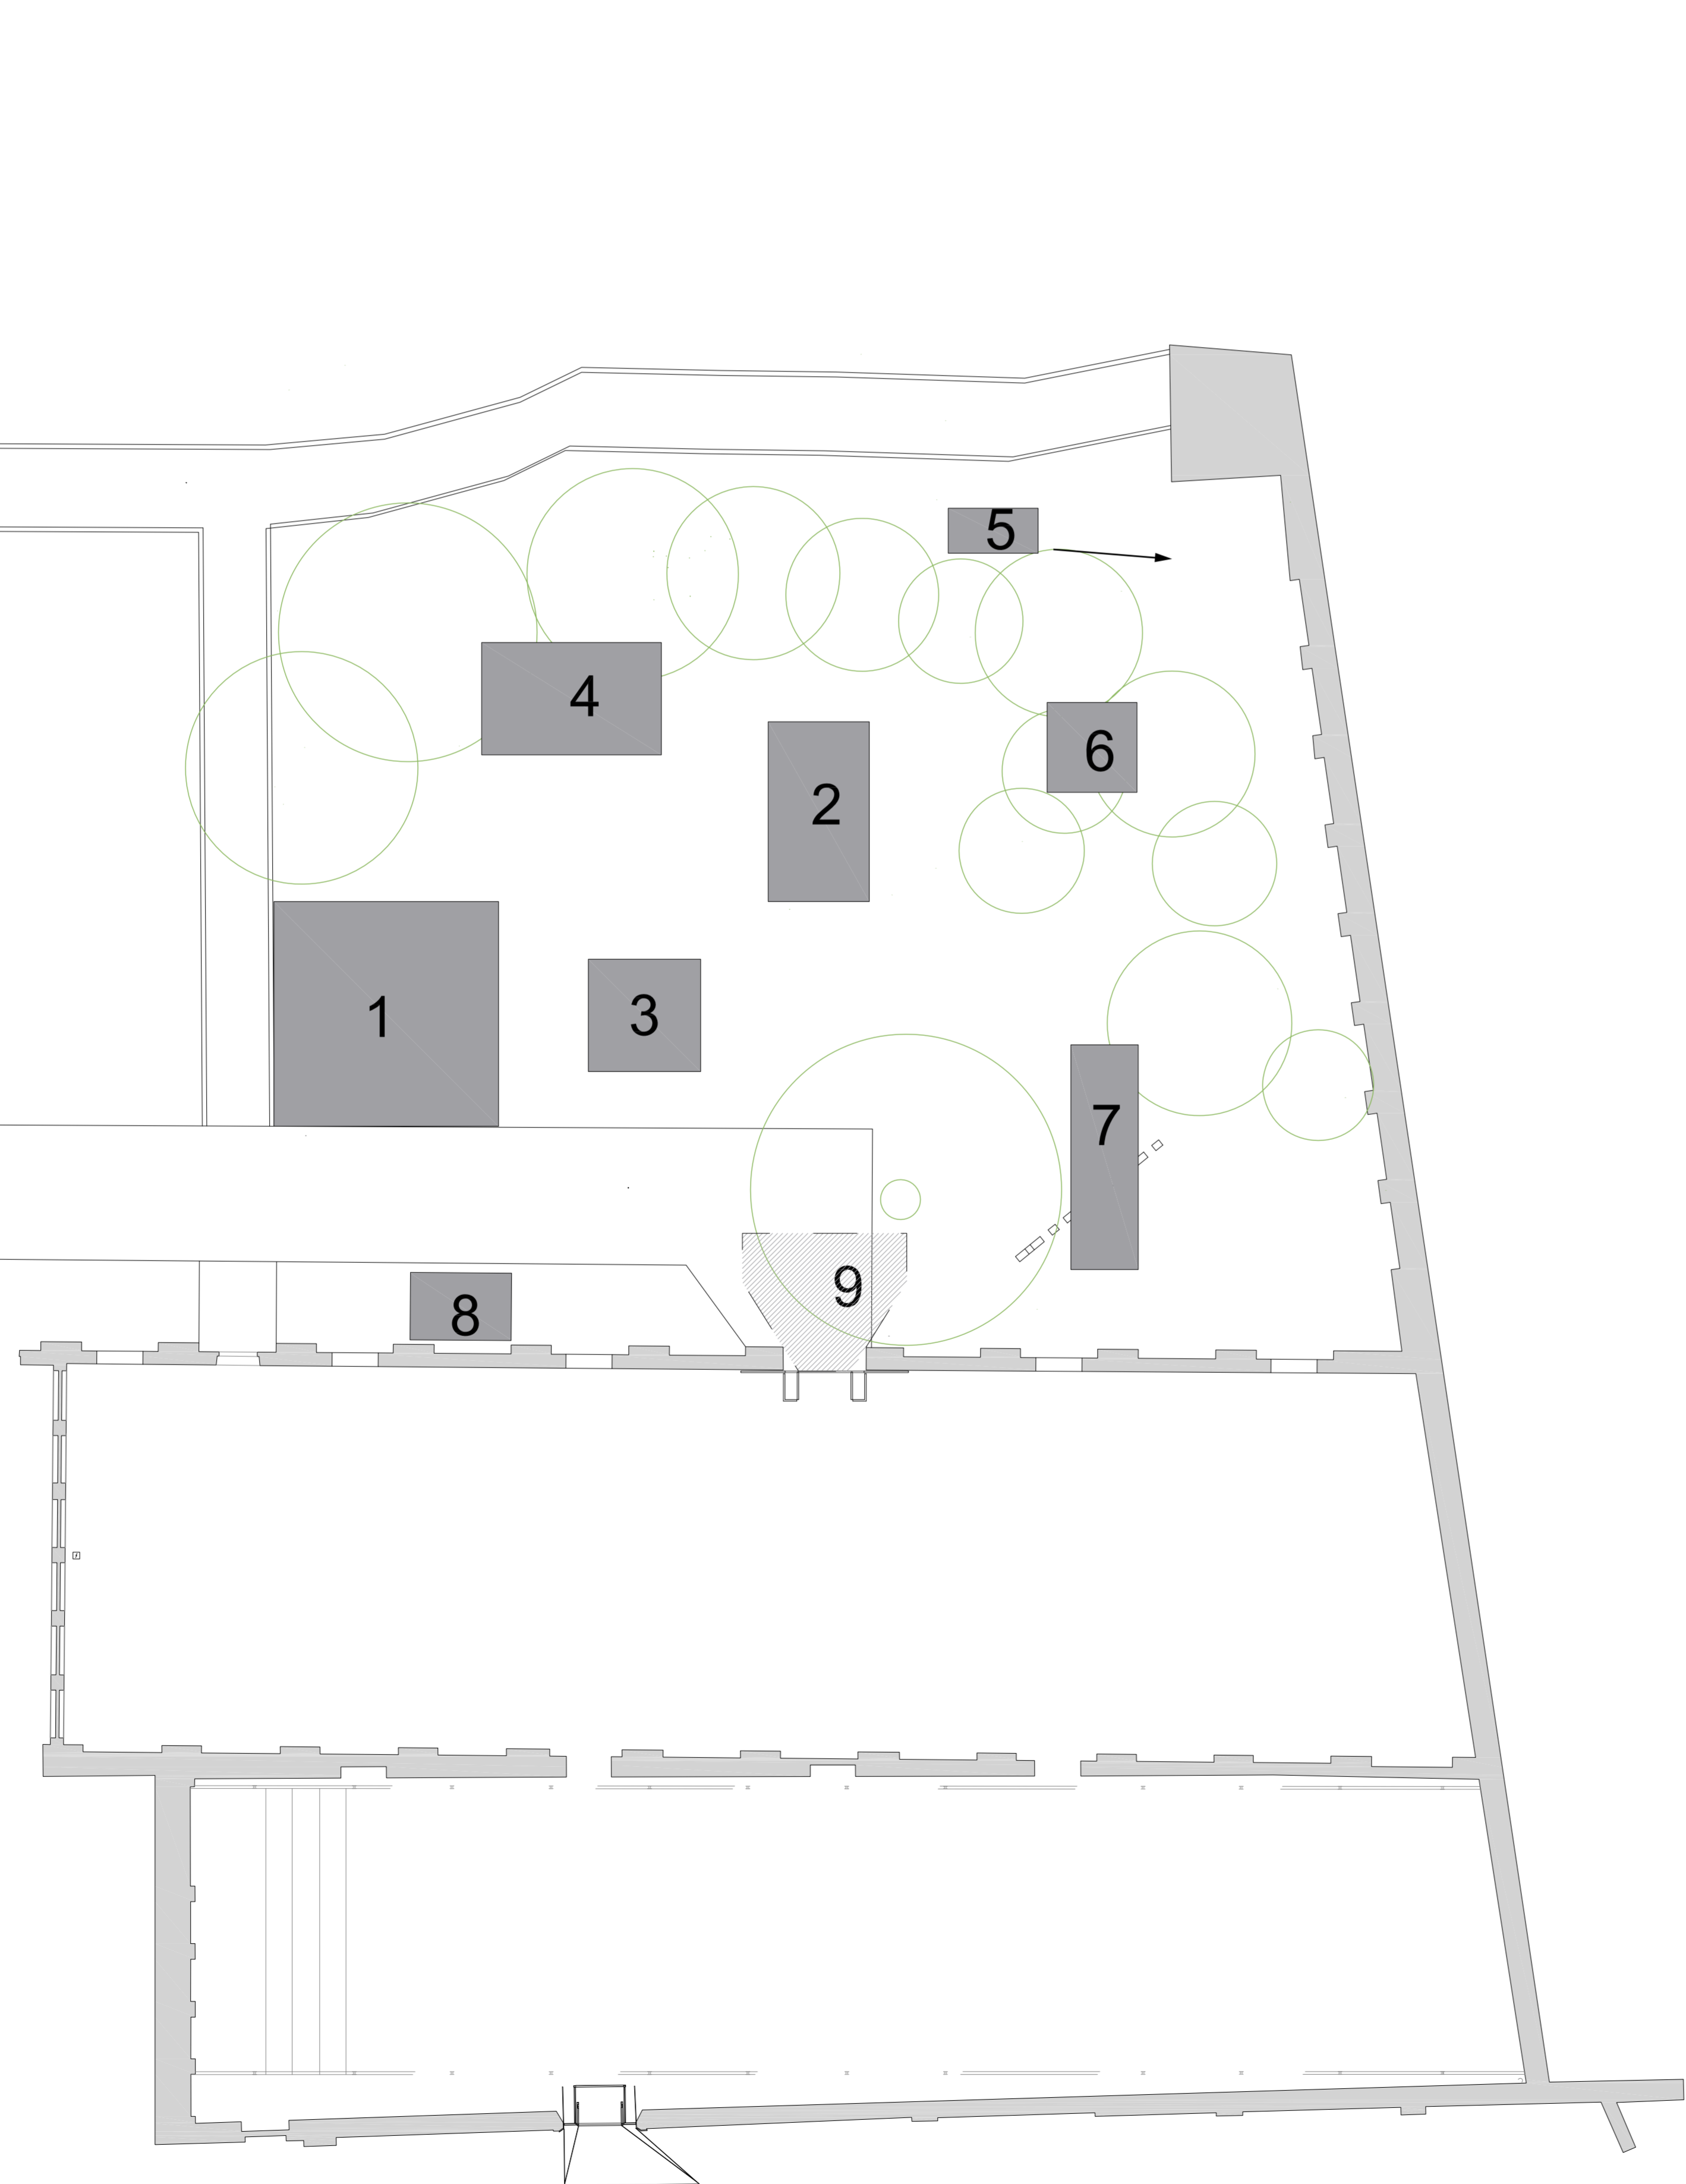

PLANIMETRIA

SCALA 1:100

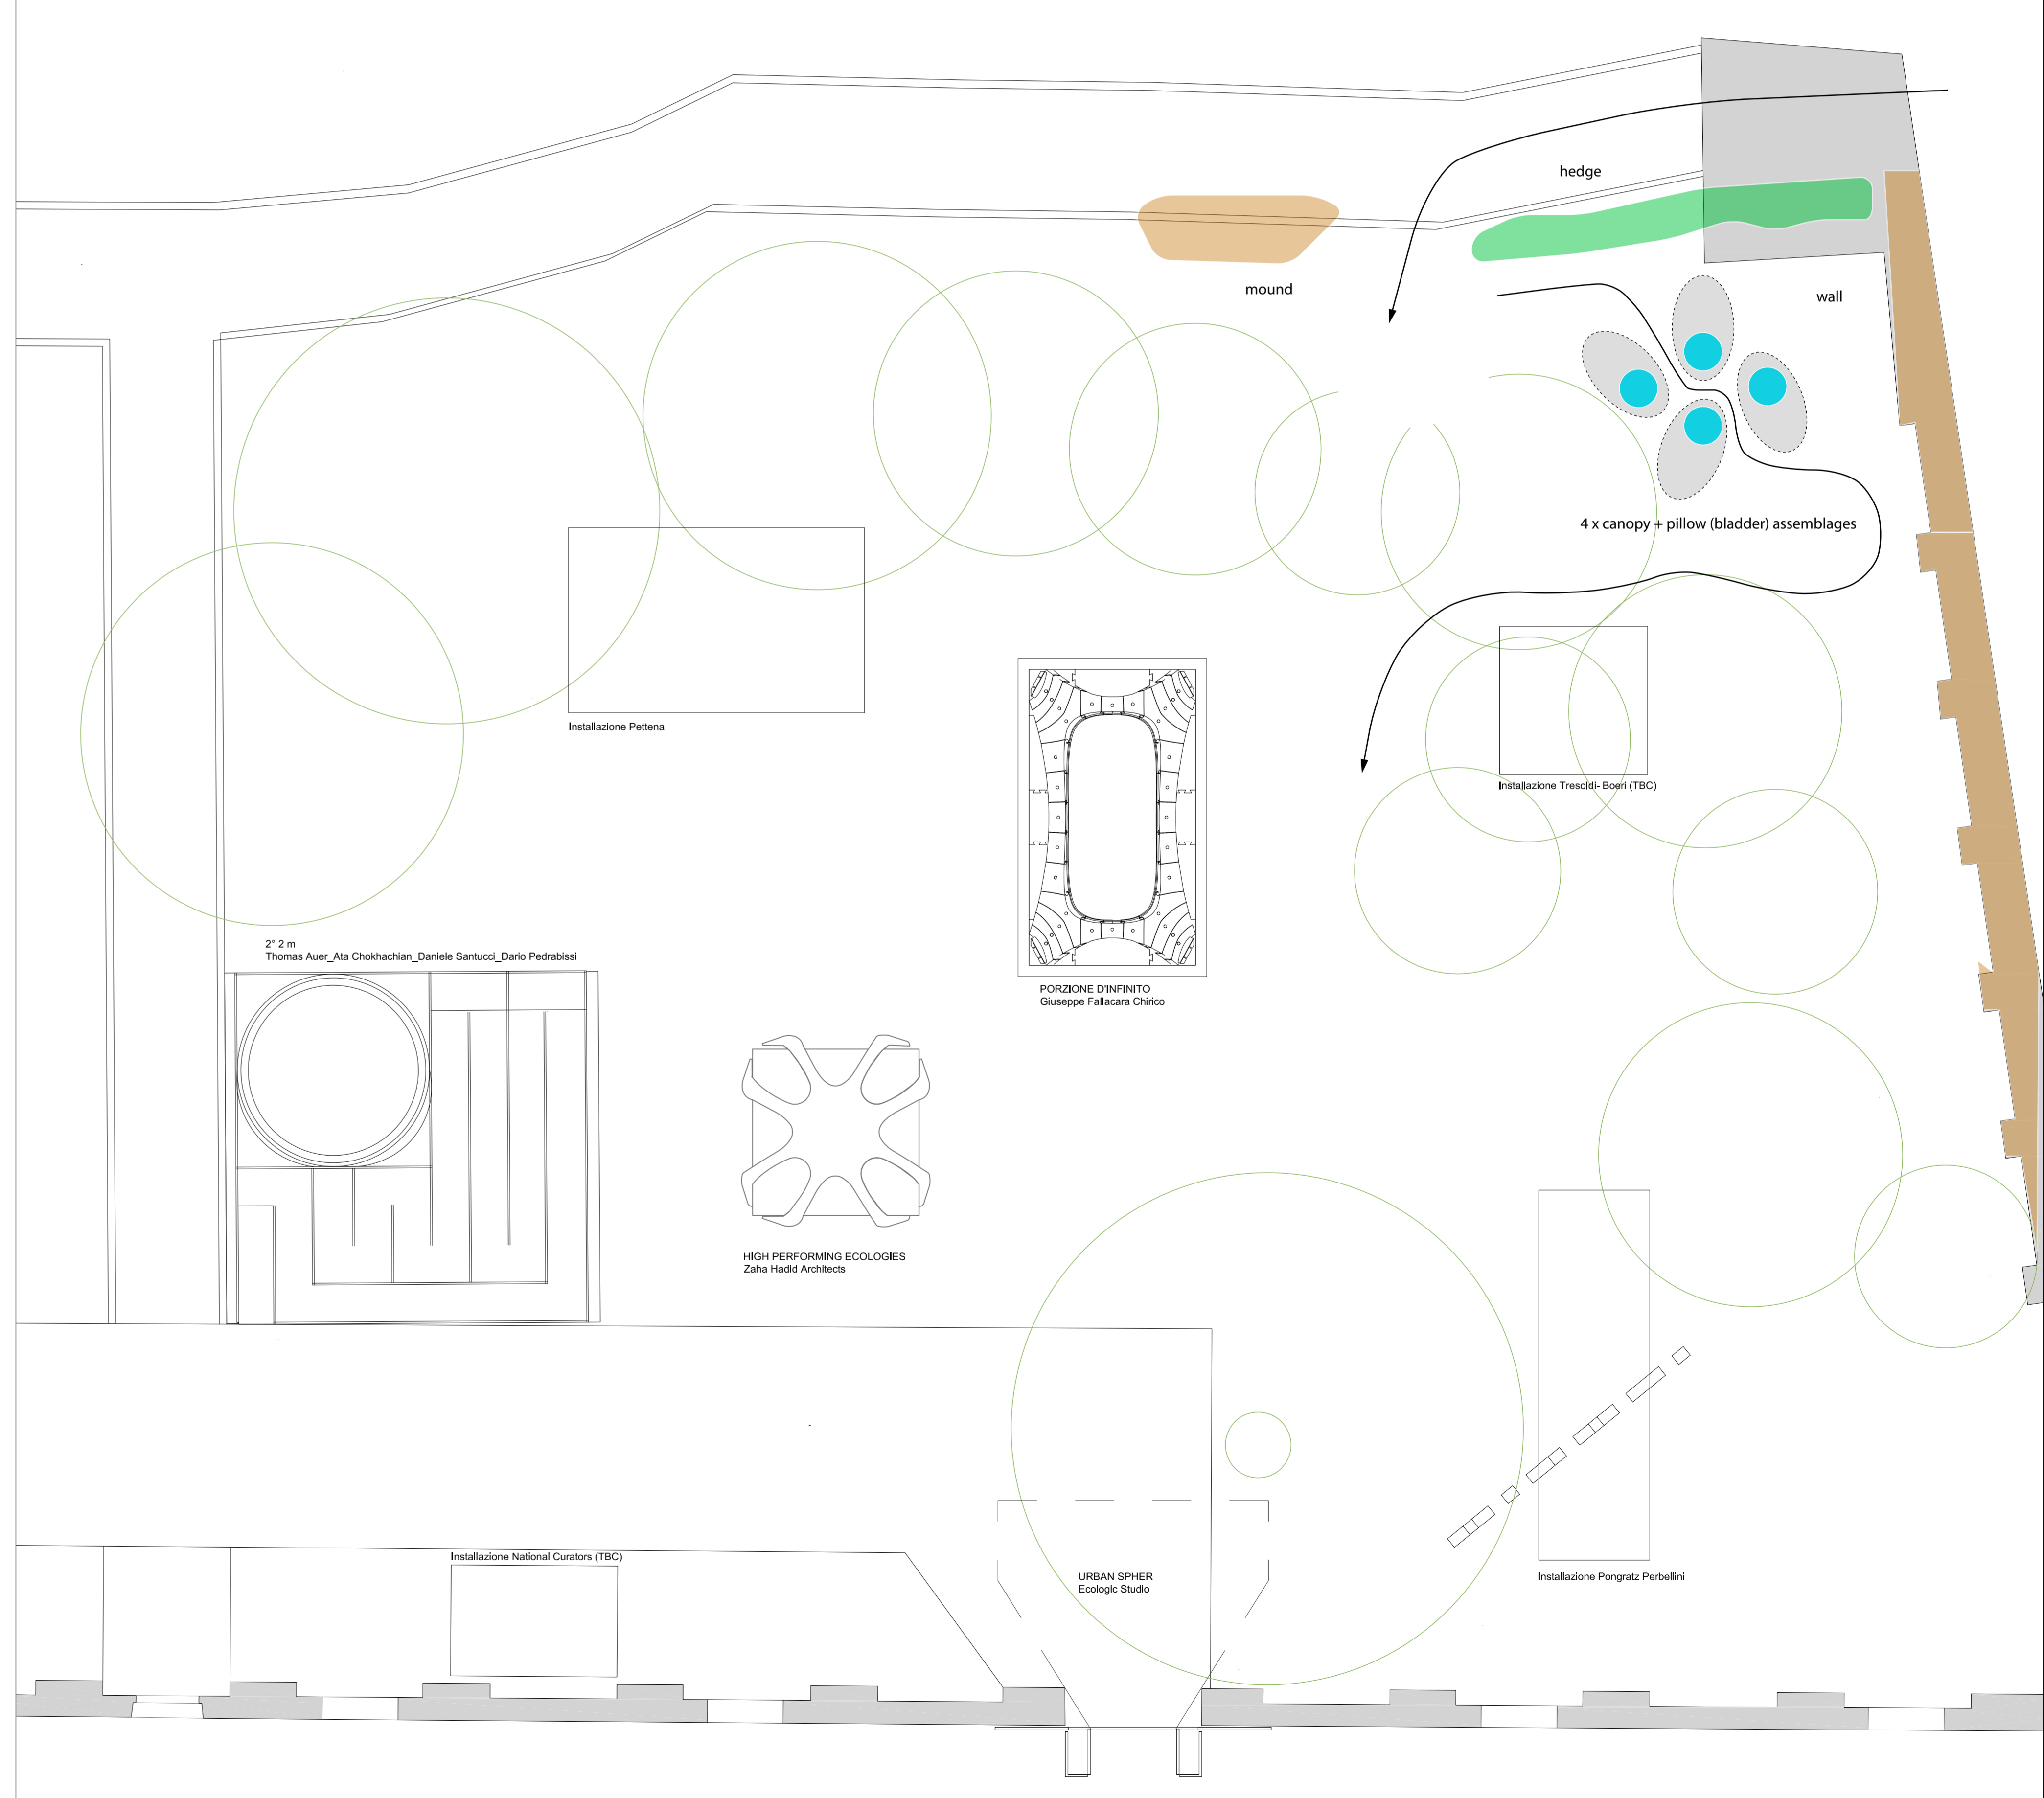

PLANIMETRIA

SCALA 1:50